

MAPA SYTUACYJNO-WYSOKOŚCIOWA do celów projektowych

Skala 1 : 1000

Woj.: pomorskie
Powiat: chojnicki
Gmina: Czersk

Obsz.: OSTROWITE

Tuchola, dn. 26.03.2007r.
KERG 1329/2006
Ak. mapy 334.421.062.064

Właściciel, władający, inwestor, są prawnie zobowiązani do ochrony znaków geodezyjnych na terenie inwestycji budowlanej (nieruchomości) (art.15, 48 pkt.3 Ustawy z dn.17.05.89r./Dz.U./Nr. 50, poz.163 – Prawo geod. i kartograf.)

Starostwo Powiatowe w Chojnicach
Wydział Geodezji i Nieruchomości

Powiatowy Ośrodek Dokumentacji Geodezyjnej i Kartograficznej, w obszarze oznaczonym, linij, przerywaną dokonano aktualizacji treści mapy zasadniczej; Dokumenty z pomiaru geodezyjnego przyjęto do zosobu powiatowego w dniu 02 04 2007r.


Niniejszą mapę może służyć do celów projektowych, budowę podlegają wyłączenie i inwentaryzacji, powykonywanej przez jednostki uprawnione do wykonywania prac geodezyjnych

Przed przystąpieniem do prac projektowych należy na niniejszy podkład mapowy nadać uzgodnienia techniczne podziemne i nadziemne o) projektowane i uzgodnionem Zespole Uzgodnienia Dokumentacji Projektowej

Mapę wykonano:
GEO-MAP
Biuro Usług Geodezyjnych
i Obrótu Nieruchomościami
Marek Myszka
ul.Dworcowa 6, tel./fax 052 3348901
89-500 Tuchola

LEGENDA

- ABCD E F GRANICA OPRACOWANIA (DZIAŁKI NR 339, 744, 751, 752, 753, 754)
- ISTNIEJĄCE BUDYNKI PRZEZNACZONE DO ROZBUDOWY I PRZEBUDOWY
- ISTNIEJĄCY BUDYNEK GOSPODARZY
- PROJEKTOWANA ROZBUDOWA BUDYNKU STANICY ZEGLARSKIEJ
- PROJEKTOWANA PRZEBUDOWA CZĘŚCI BUDYNKU ŚWIETLICY
- PROJEKTOWANA WIATA Z OGNISKIEM
- PROJEKTOWANA PRZEBUDOWA ISTNIEJĄCEGO PARKINGU O NAWIERZCHNI ZMIROWEJ
- PROJEKTOWANA PRZEBUDOWA NAWIERZCHNI UTYWARZONEJ
- PROJEKTOWANY PLAC ZABAWY
- PROJEKTOWANE DWA BOISKA DO SIATKOWKI PŁYWEJ
- PROJEKTOWANY POMOST PRZY STANICY
- PROJEKTOWANY POMOST PRZY KAPIELISKU
- PROJEKTOWANA WIATA
- OBIEKTY DO LIKWIDACJI
- WIEŚCIGA DO BUDYNKOW
- PROJEKTOWANE OGRÓDZENIE
- PROJEKTOWANE BRAMA I FURTKA W OGRÓDZENIU
- MIEJSCE NA POJEMNIKI DO ŚWIECI
- PROJEKTOWANE PRZYŁĄCZA
- KANALIZACJA SANITARNA
- W WODA

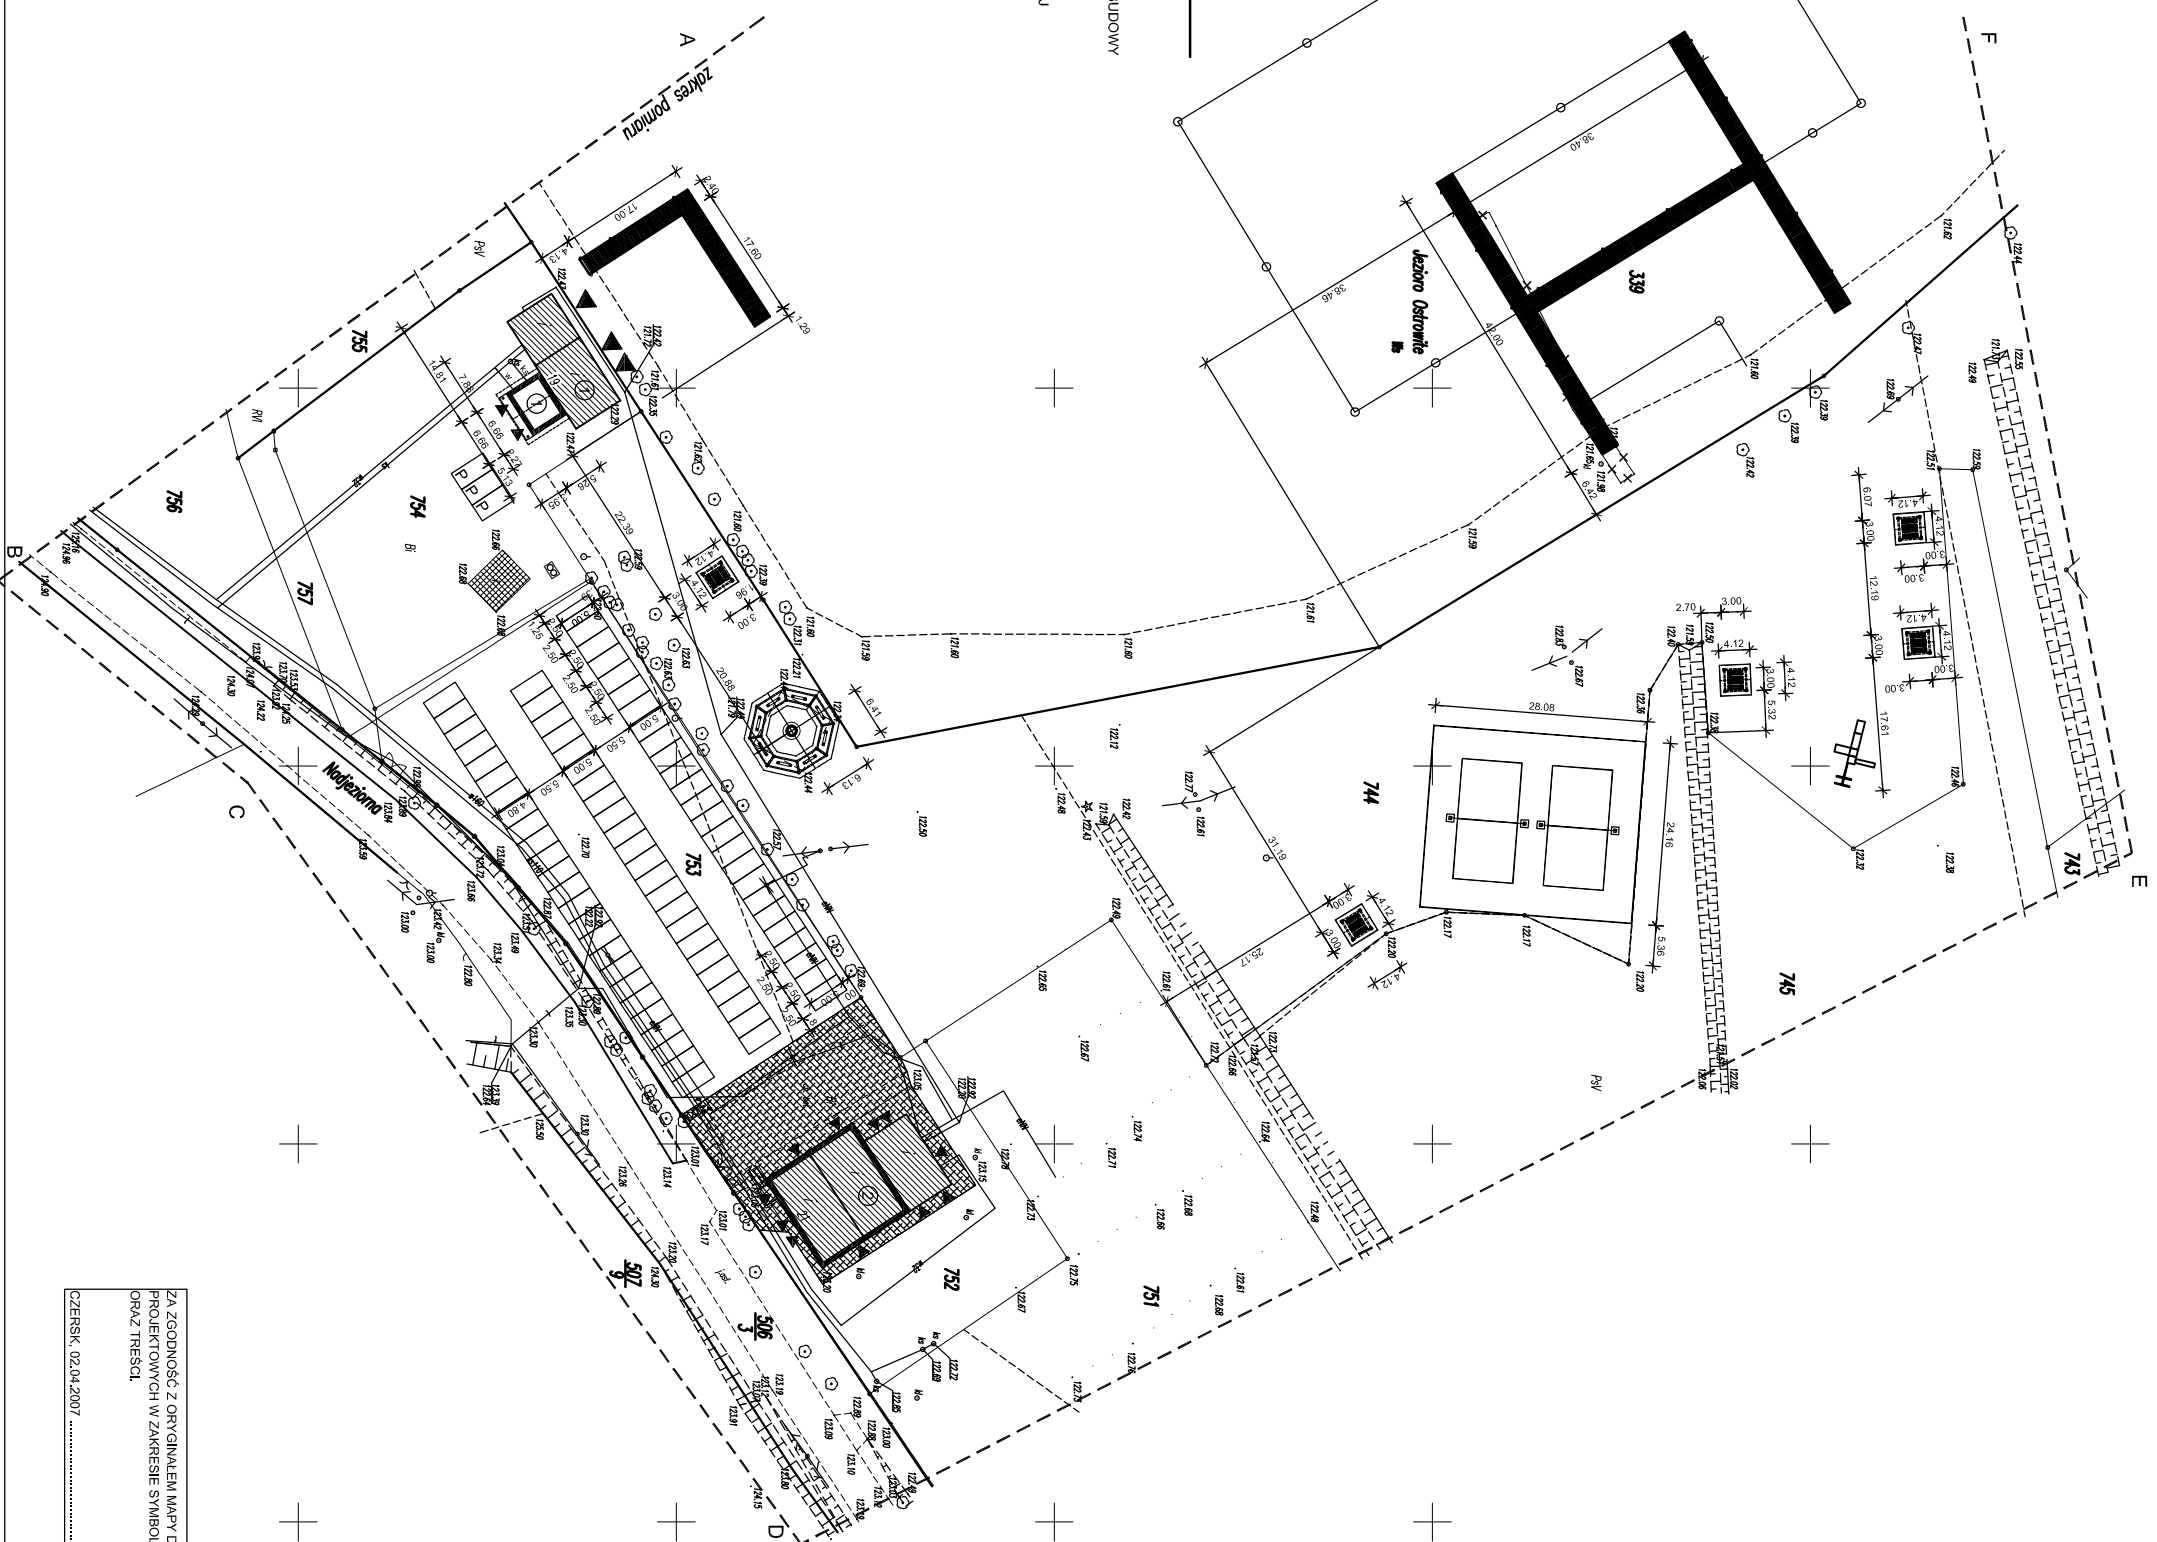

ZA ZGODNOŚĆ Z OBYWATELSTWEM MAPY DO CELÓW PROJEKTOWYCH W ZAKRESIE SYMBOLIKI ZNAKÓW ORAZ TRESOŁ.

CZERSK, 02.04.2007



Autorska Pracownia Architektury Wiesław Redzinski
ul. Chojnicka 66, 89-650 Czersk, tel. 0 602 128 054, planer@planer.com.pl, www.planer.com.pl
biuro: ul. Mickiewicza 9, 60-425 Gdansk, tel/fax: 058 520 45 71

Nazwa obiektu budowlanego: Przedmiot opracowania
ZAGOSPODAROWANIE TERENU PRZY JEZIORZE OSTROWITE ARCHITEKTURA

Adres obiektu budowlanego: Etap opracowania
OSTROWITE PRZEKT BUDOWLANY
DZIAŁKI NR 339, 744, 751, 752, 753, 754

Inwestor: Przedmiot rysunku
GMINA CZERSK PROJEKT
UL. KOSCIUSZKI 27 ZAGOSPODAROWANIE TERENU
89-650 CZERSK

Numer projektu	Data opracowania	Skala rysunku	Numer rysunku
9DEFGH/2007	20 XI 2007	1:1000	1

Projektant architektury mgr inż. arch. WIESŁAW REDZIŃSKI
ul. Świdra 14-17, 24-2, 103-98 Spec. architektura